



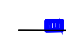


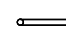








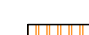





Legende:




-  Fahrradbügel (abzustimmen)
-  Sitzbank
-  Leuchten (Vorschlag Avacon)
-  Baugrenze
-  Straßenablauf
-  Straßenraumgrenzen



Externe Dateireferenzen:

Vermessungen:
151698-2013-Neu.dwg und
161596-Vers2013.dwg
von Vermesser Bremer & Fiedler


-  Fahrbahn (Asphalt)
-  Fahrbahn (Beton)
-  Fußweg
-  Parken (Mehrzweckstreifen)
-  Trennstreifen, Granit 9x11
-  Grünfläche
-  taktile Elemente Leitfelder
-  taktile Elemente Richtungsfelder
-  taktile Elemente Sperrfelder
-  Gehwegüberfahrten
-  Eigentümerflächen Gehweg
-  Wartebereich Bushaltestelle

-  Baum neu
-  Baum Bestand
- A *Acer platanoides* Faassen's Black (Schwarzblättriger Spitzahorn)
- P *Platanus x hispanica* (Platane)
- C *Carpinus betulus Fastigiata* (Säulen-Hainbuche)
- Cr *Crataegus laevigata Paul's Scarlet* (Rotdorn)

-  Kunstwerk
-  Querneigung (vorläufig)
-  Fließrichtung

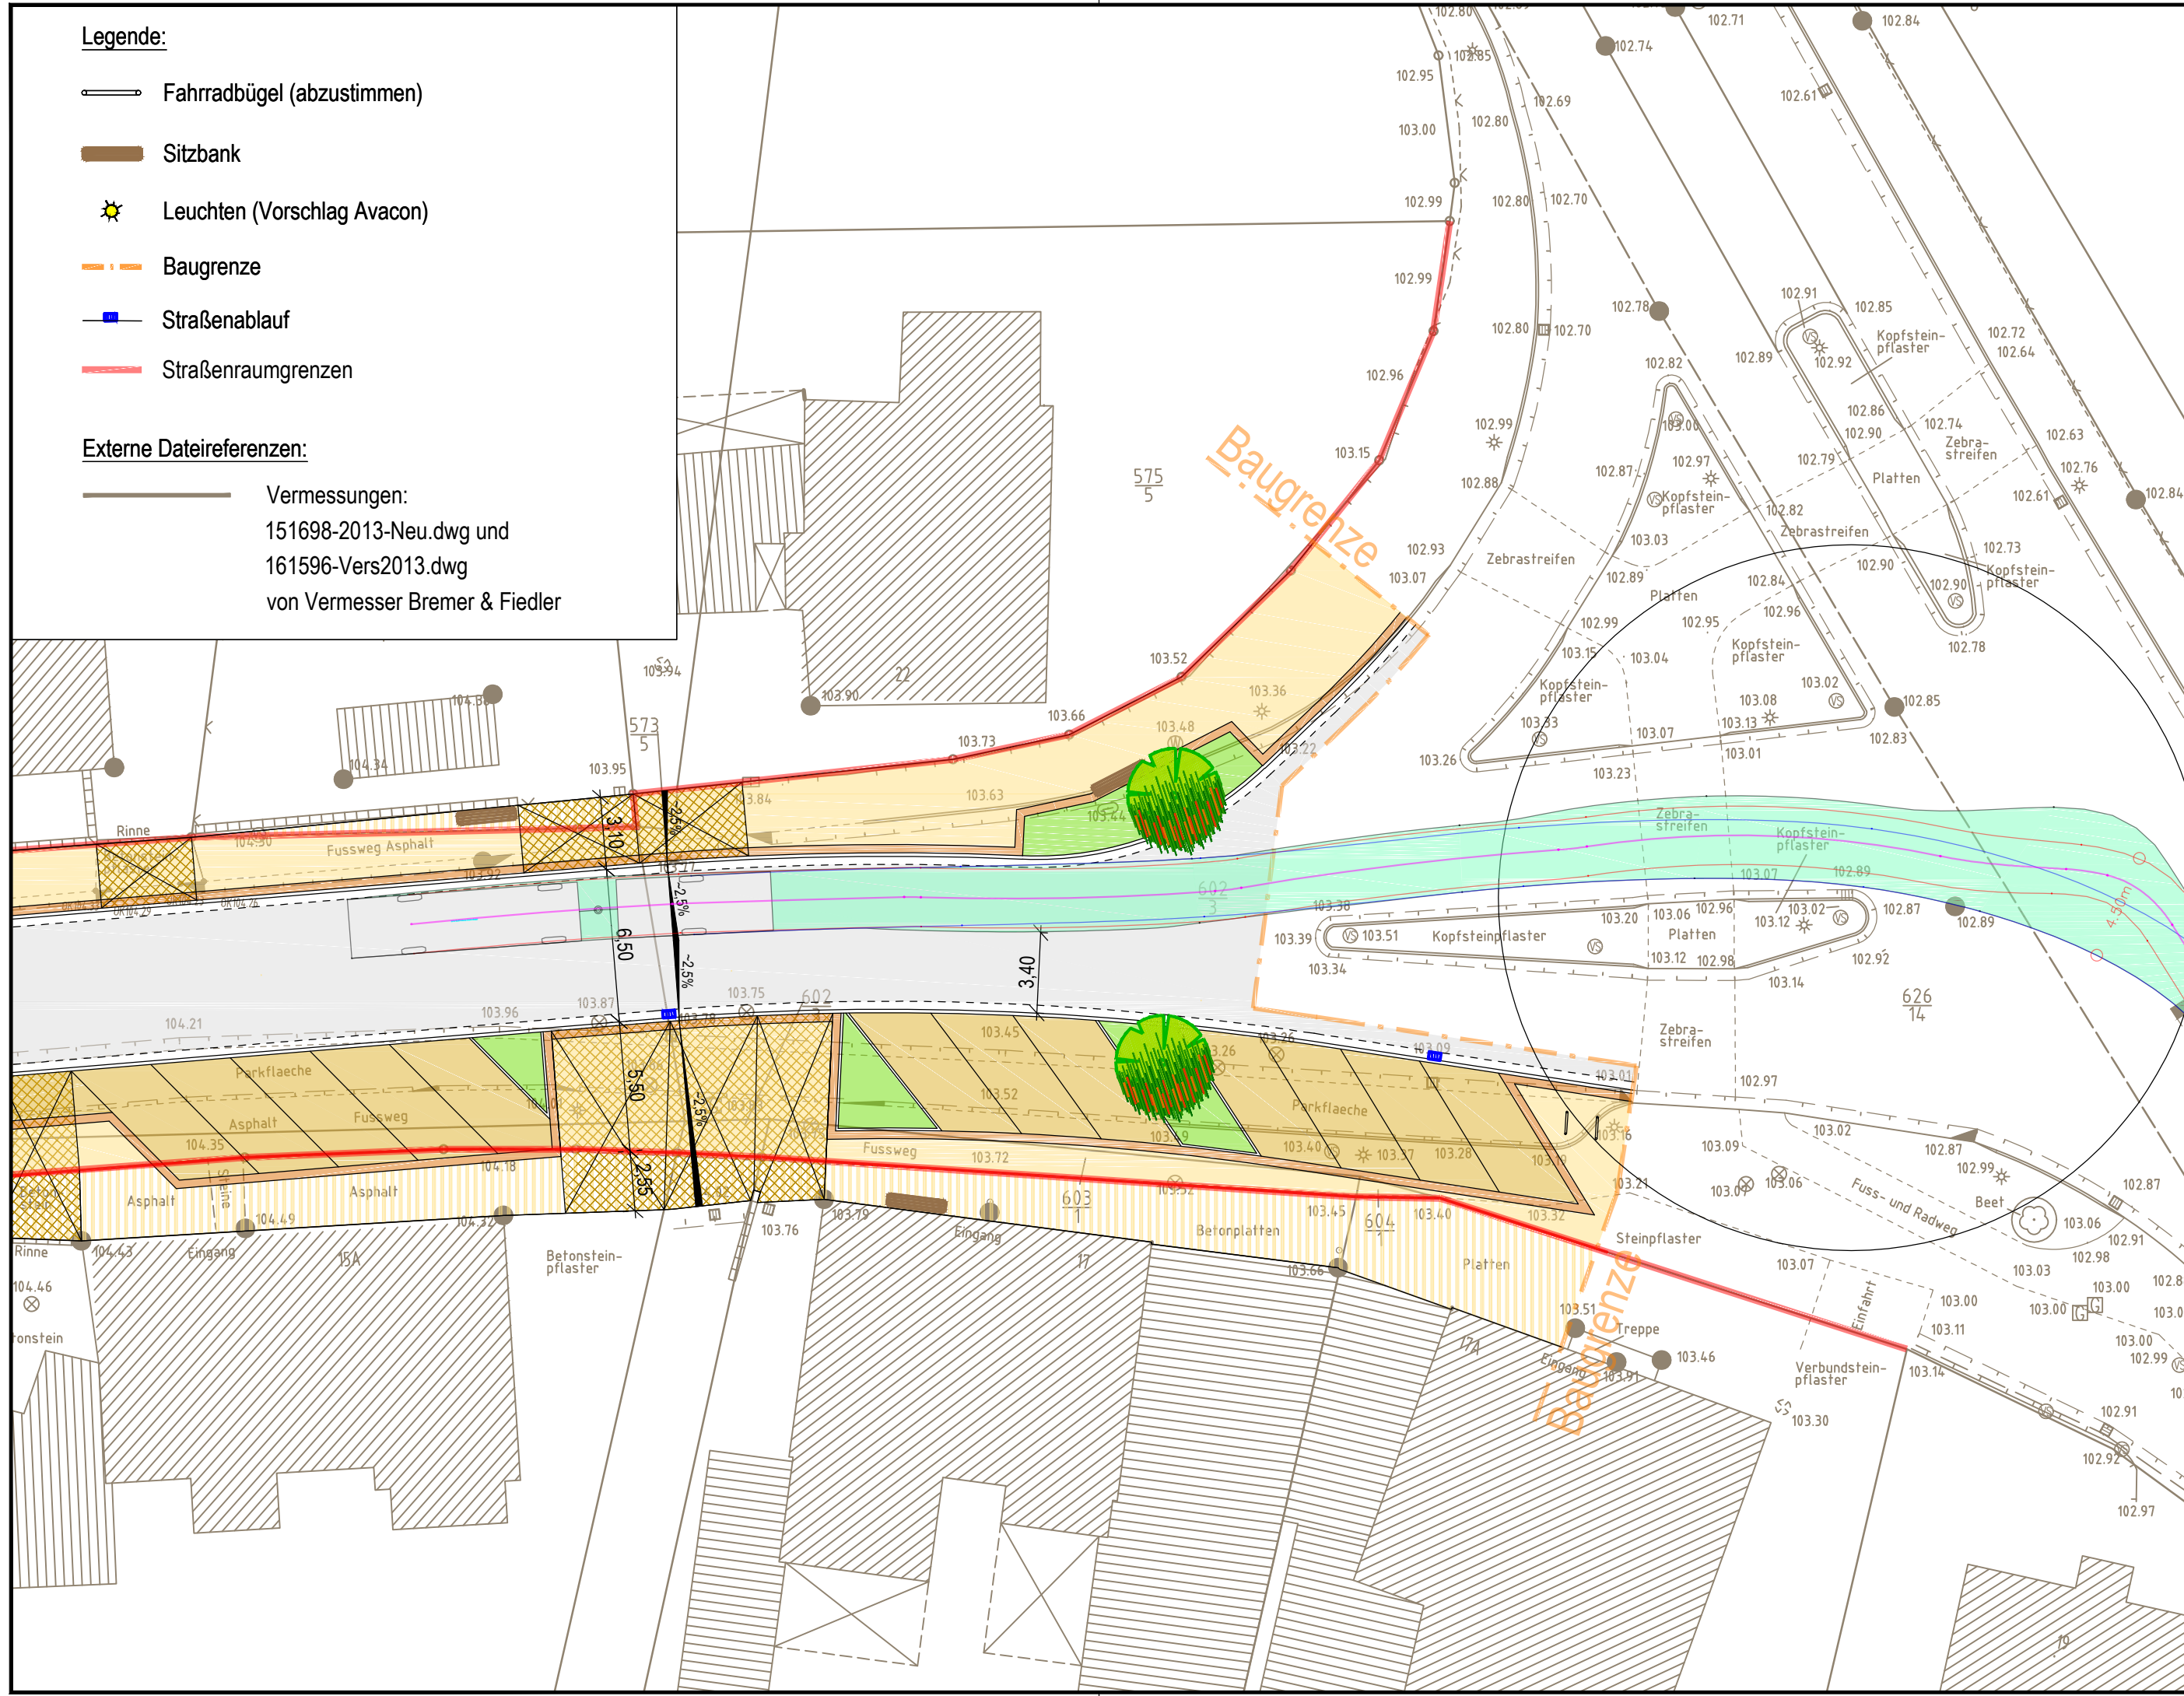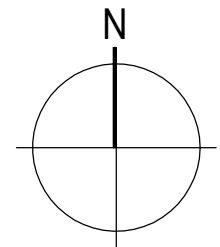

2.			
1.			
Nr.	Art der Änderung	Datum	Aufgestellt



Sedanstraße 48
30161 Hannover

Telefon: (0511) 38 39 40
Telefax: (0511) 33 22 82

Auftraggeber:
Stadt Barsinghausen

Straße: Osterstraße
Ort: Stadt Barsinghausen
Telefon: -

Name	Datum	<p>Stadt Barsinghausen Stadtsanierung Umgestaltung Osterstraße</p>
gez.:	JO / GH	
bearbeitet:	MZ / TO	
geprüft:		

Projekt-Nummer: 2835	<p>Lageplan K2 - Variante 2</p>
Maßstab: 1:250	Planinhalt:
Anlage: 1	Planungsstand: Entwurfsplanung
Blatt-Nr.: 1 von 1	Ort, Datum: Hannover, den 22.12.2016
Plangröße: 580 x 297	Änderungsindex: -

Datei: P 2835 161221 LP Osterstraße.dwg