
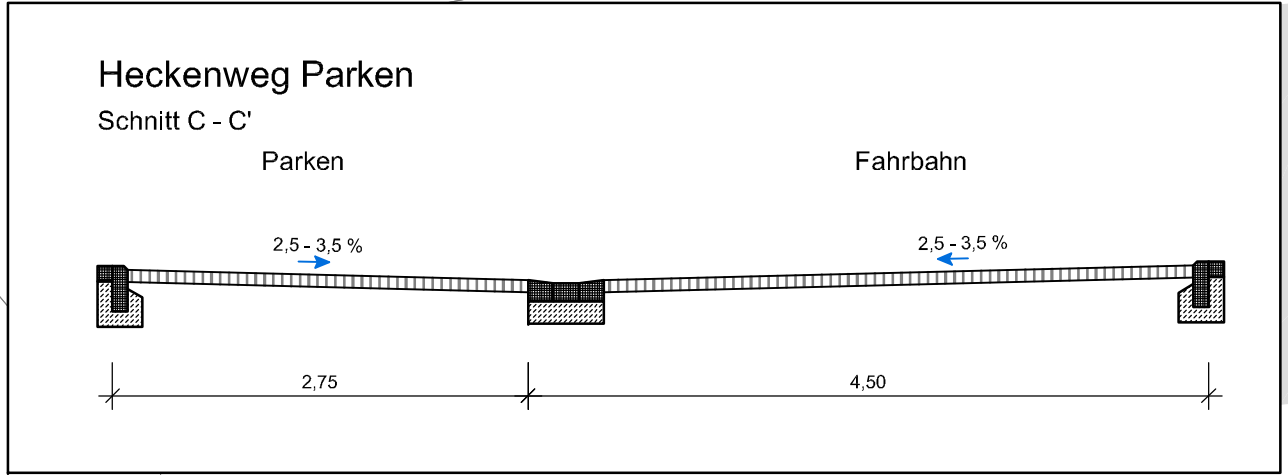
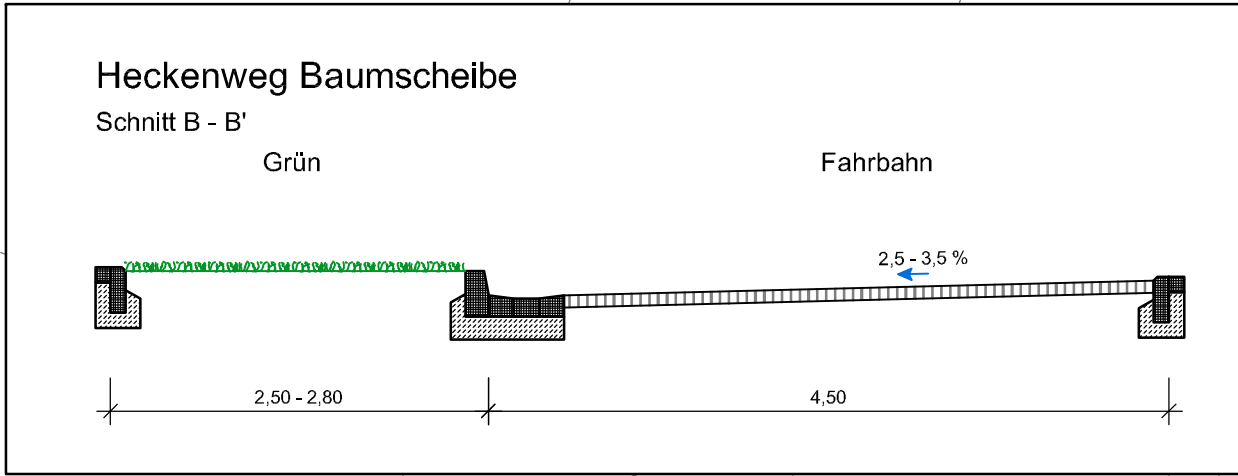
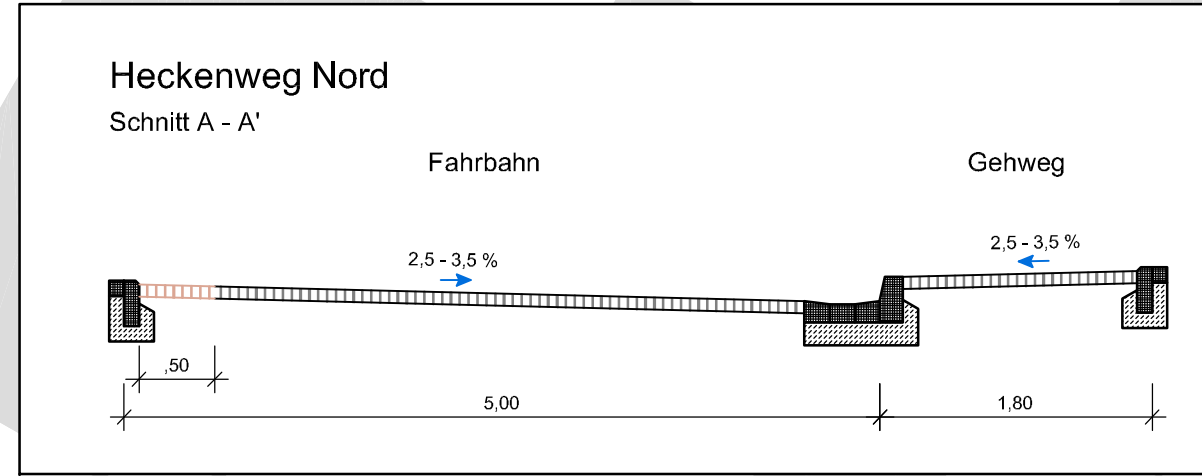


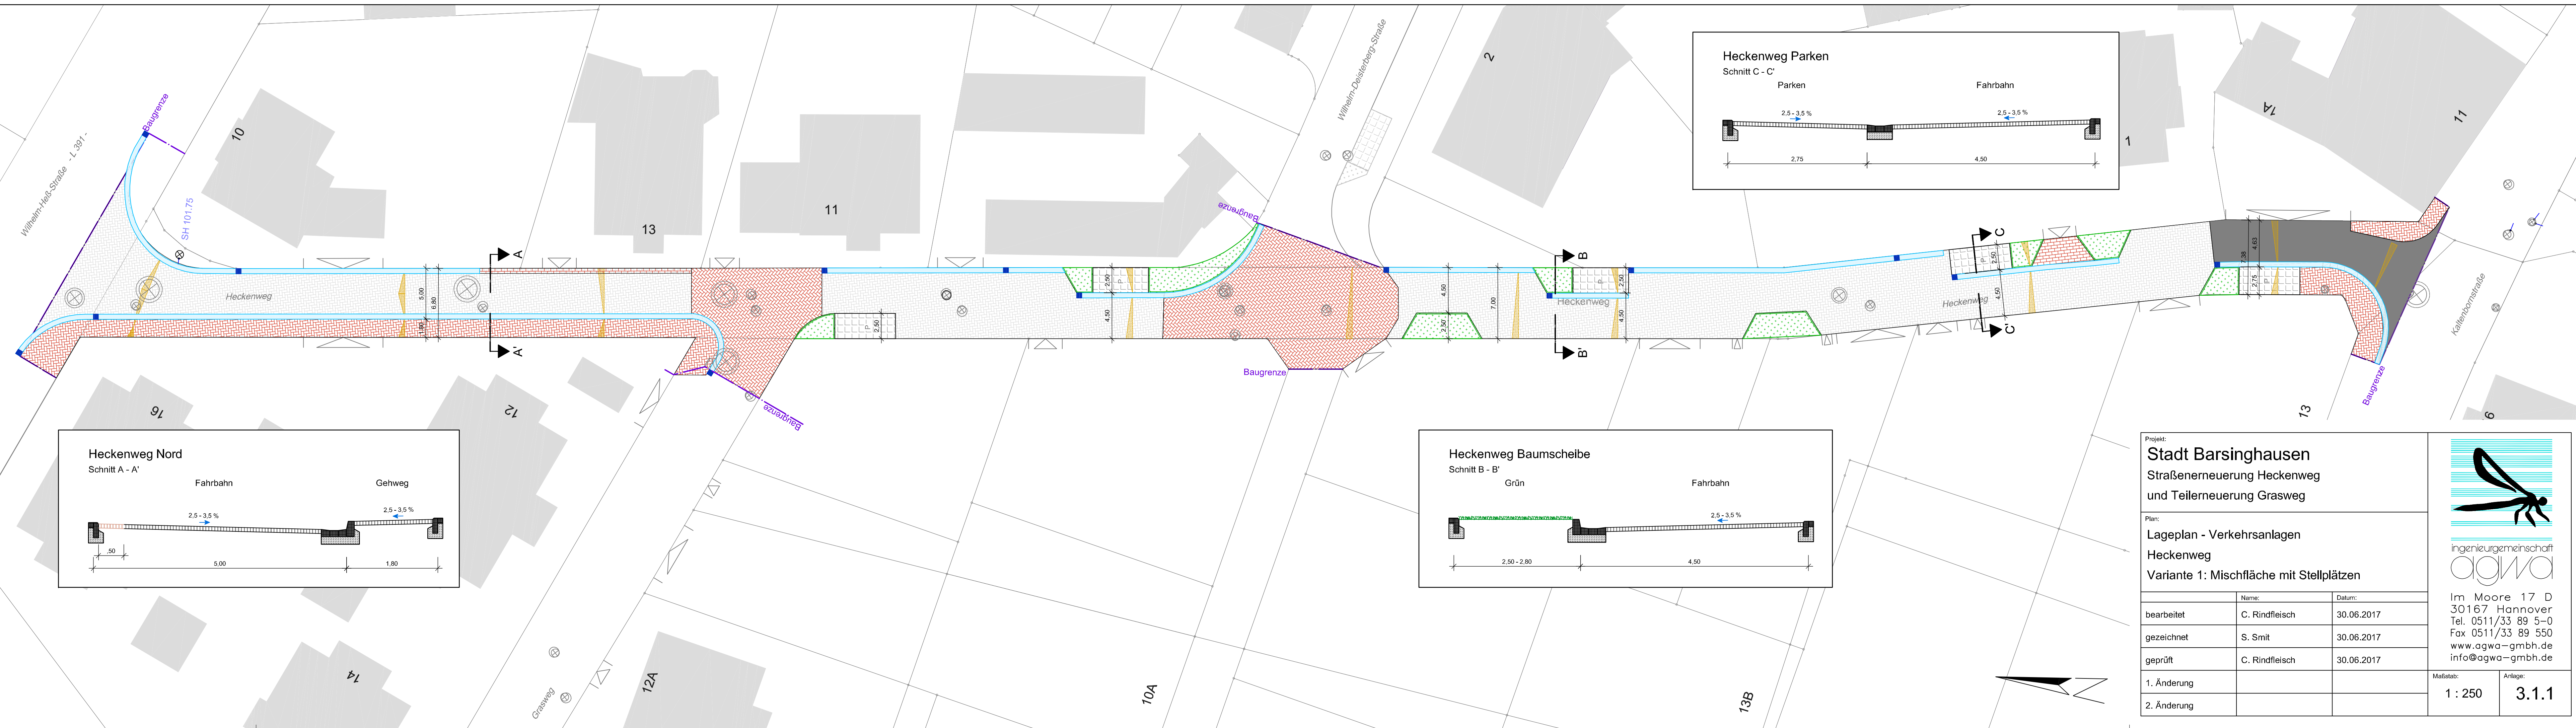

Projekt: Stadt Barsinghausen Straßenerneuerung Heckenweg und Teilerneuerung Grasweg		
Plan: Lageplan - Verkehrsanlagen Heckenweg Variante 1: Mischfläche mit Stellplätzen		
	Name:	Datum:
bearbeitet	C. Rindfleisch	30.06.2017
gezeichnet	S. Smit	30.06.2017
geprüft	C. Rindfleisch	30.06.2017
1. Änderung		
2. Änderung		

Im Moore 17 D
30167 Hannover
Tel. 0511/33 89 5-0
Fax 0511/33 89 550
www.agwa-gmbh.de
info@agwa-gmbh.de

Maßstab:
1 : 250

Anlage:
3.1.1