


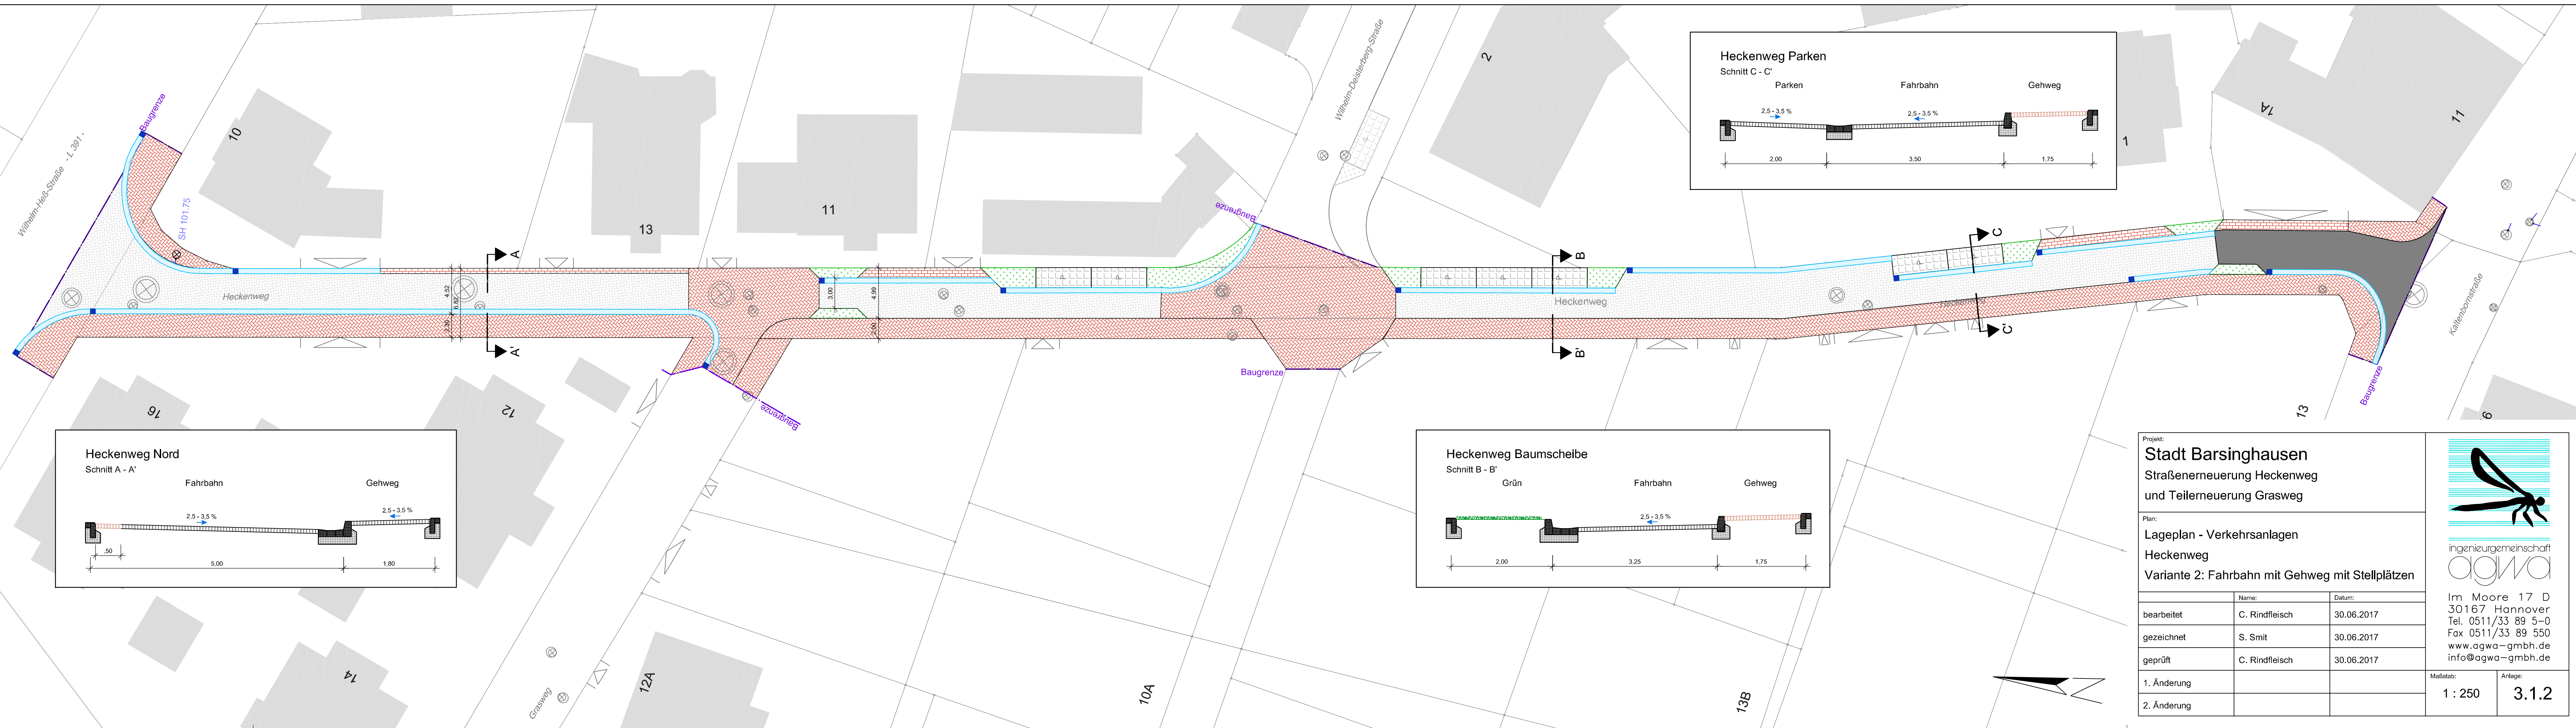

Projekt:
Stadt Barsinghausen
Straßenerneuerung Heckenweg
und Teilerneuerung Grasweg

Plan:
Lageplan - Verkehrsanlagen
Heckenweg
Variante 2: Fahrbahn mit Gehweg mit Stellplätzen

	Name:	Datum:
bearbeitet	C. Rindfleisch	30.06.2017
gezeichnet	S. Smit	30.06.2017
geprüft	C. Rindfleisch	30.06.2017
1. Änderung		
2. Änderung		



ingenieurgesellschaft
agwa

Im Moore 17 D
30167 Hannover
Tel. 0511/33 89 5-0
Fax 0511/33 89 550
www.agwa-gmbh.de
info@agwa-gmbh.de

Maßstab:
1 : 250

Anlage:
3.1.2