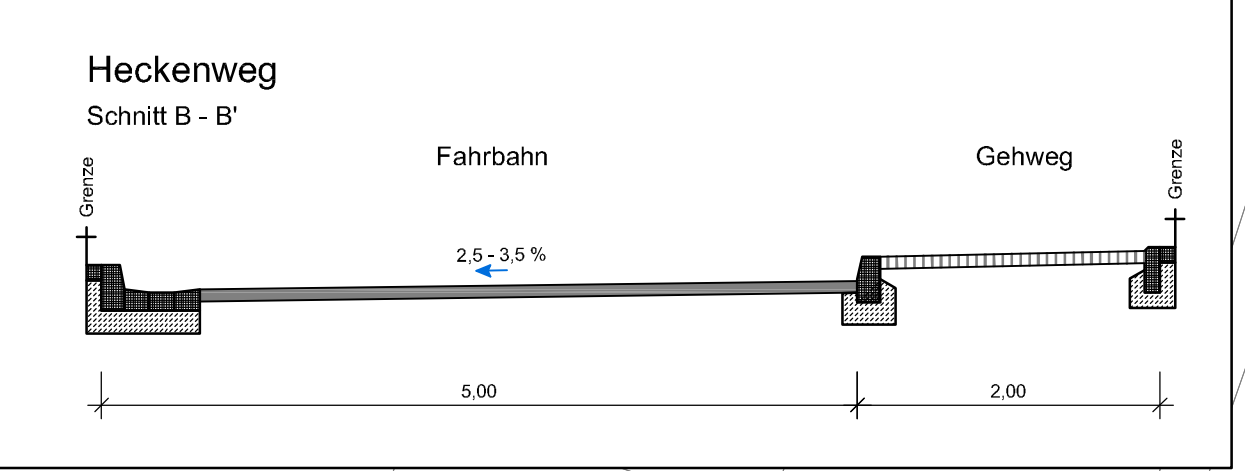
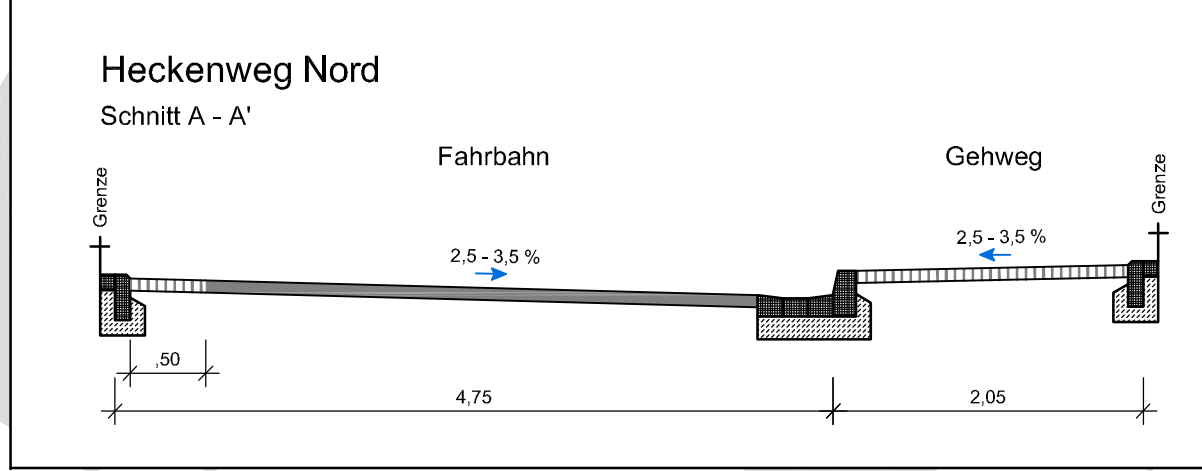
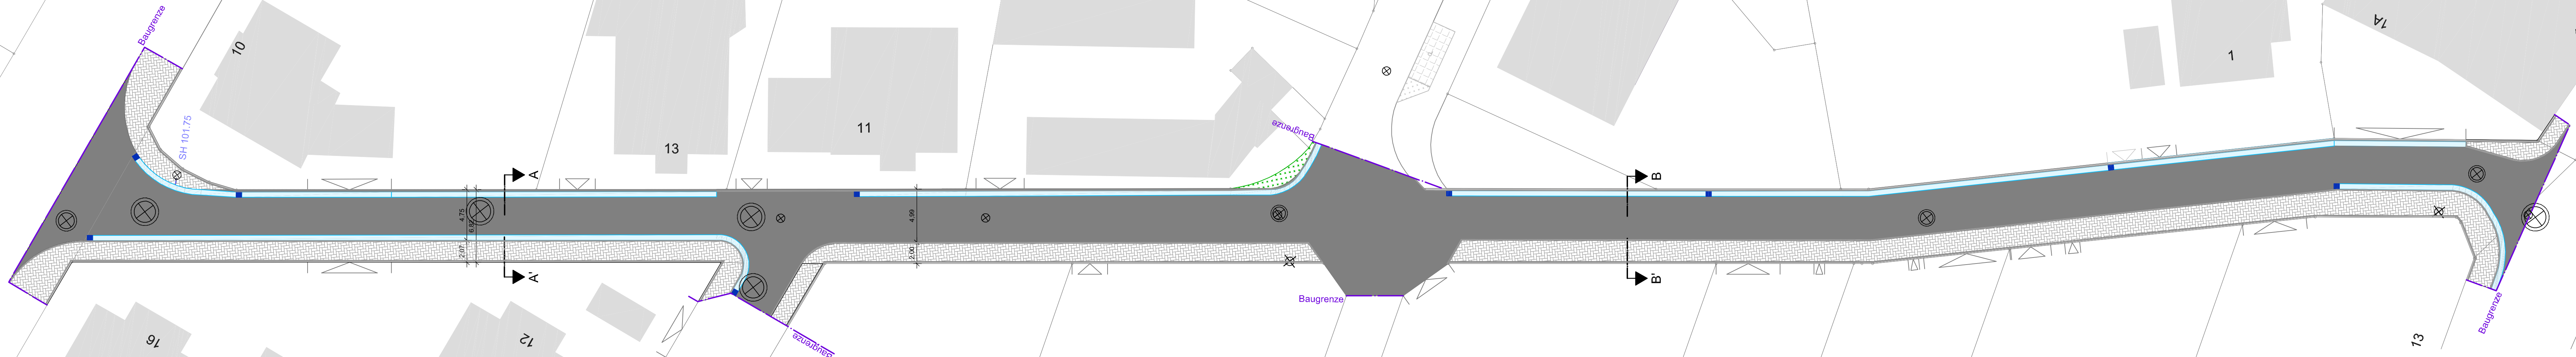


Projekt: Stadt Barsinghausen Straßenerneuerung Heckenweg und Teilerneuerung Grasweg			 ingenieurgesellschaft agwa Im Moore 17 D 30167 Hannover Tel. 0511/33 89 5-0 Fax 0511/33 89 550 www.agwa-gmbh.de info@agwa-gmbh.de	
Plan: Lageplan - Verkehrsanlagen Heckenweg Variante 4: Asphaltfahrbahn				
	Name:	Datum:		
bearbeitet	C. Rindfleisch	30.06.2017		
gezeichnet	S. Smit	30.06.2017	Maßstab: 1 : 250	Anlage: 3.1.4
geprüft	C. Rindfleisch	30.06.2017		
1. Änderung				
2. Änderung				