Anlage 1

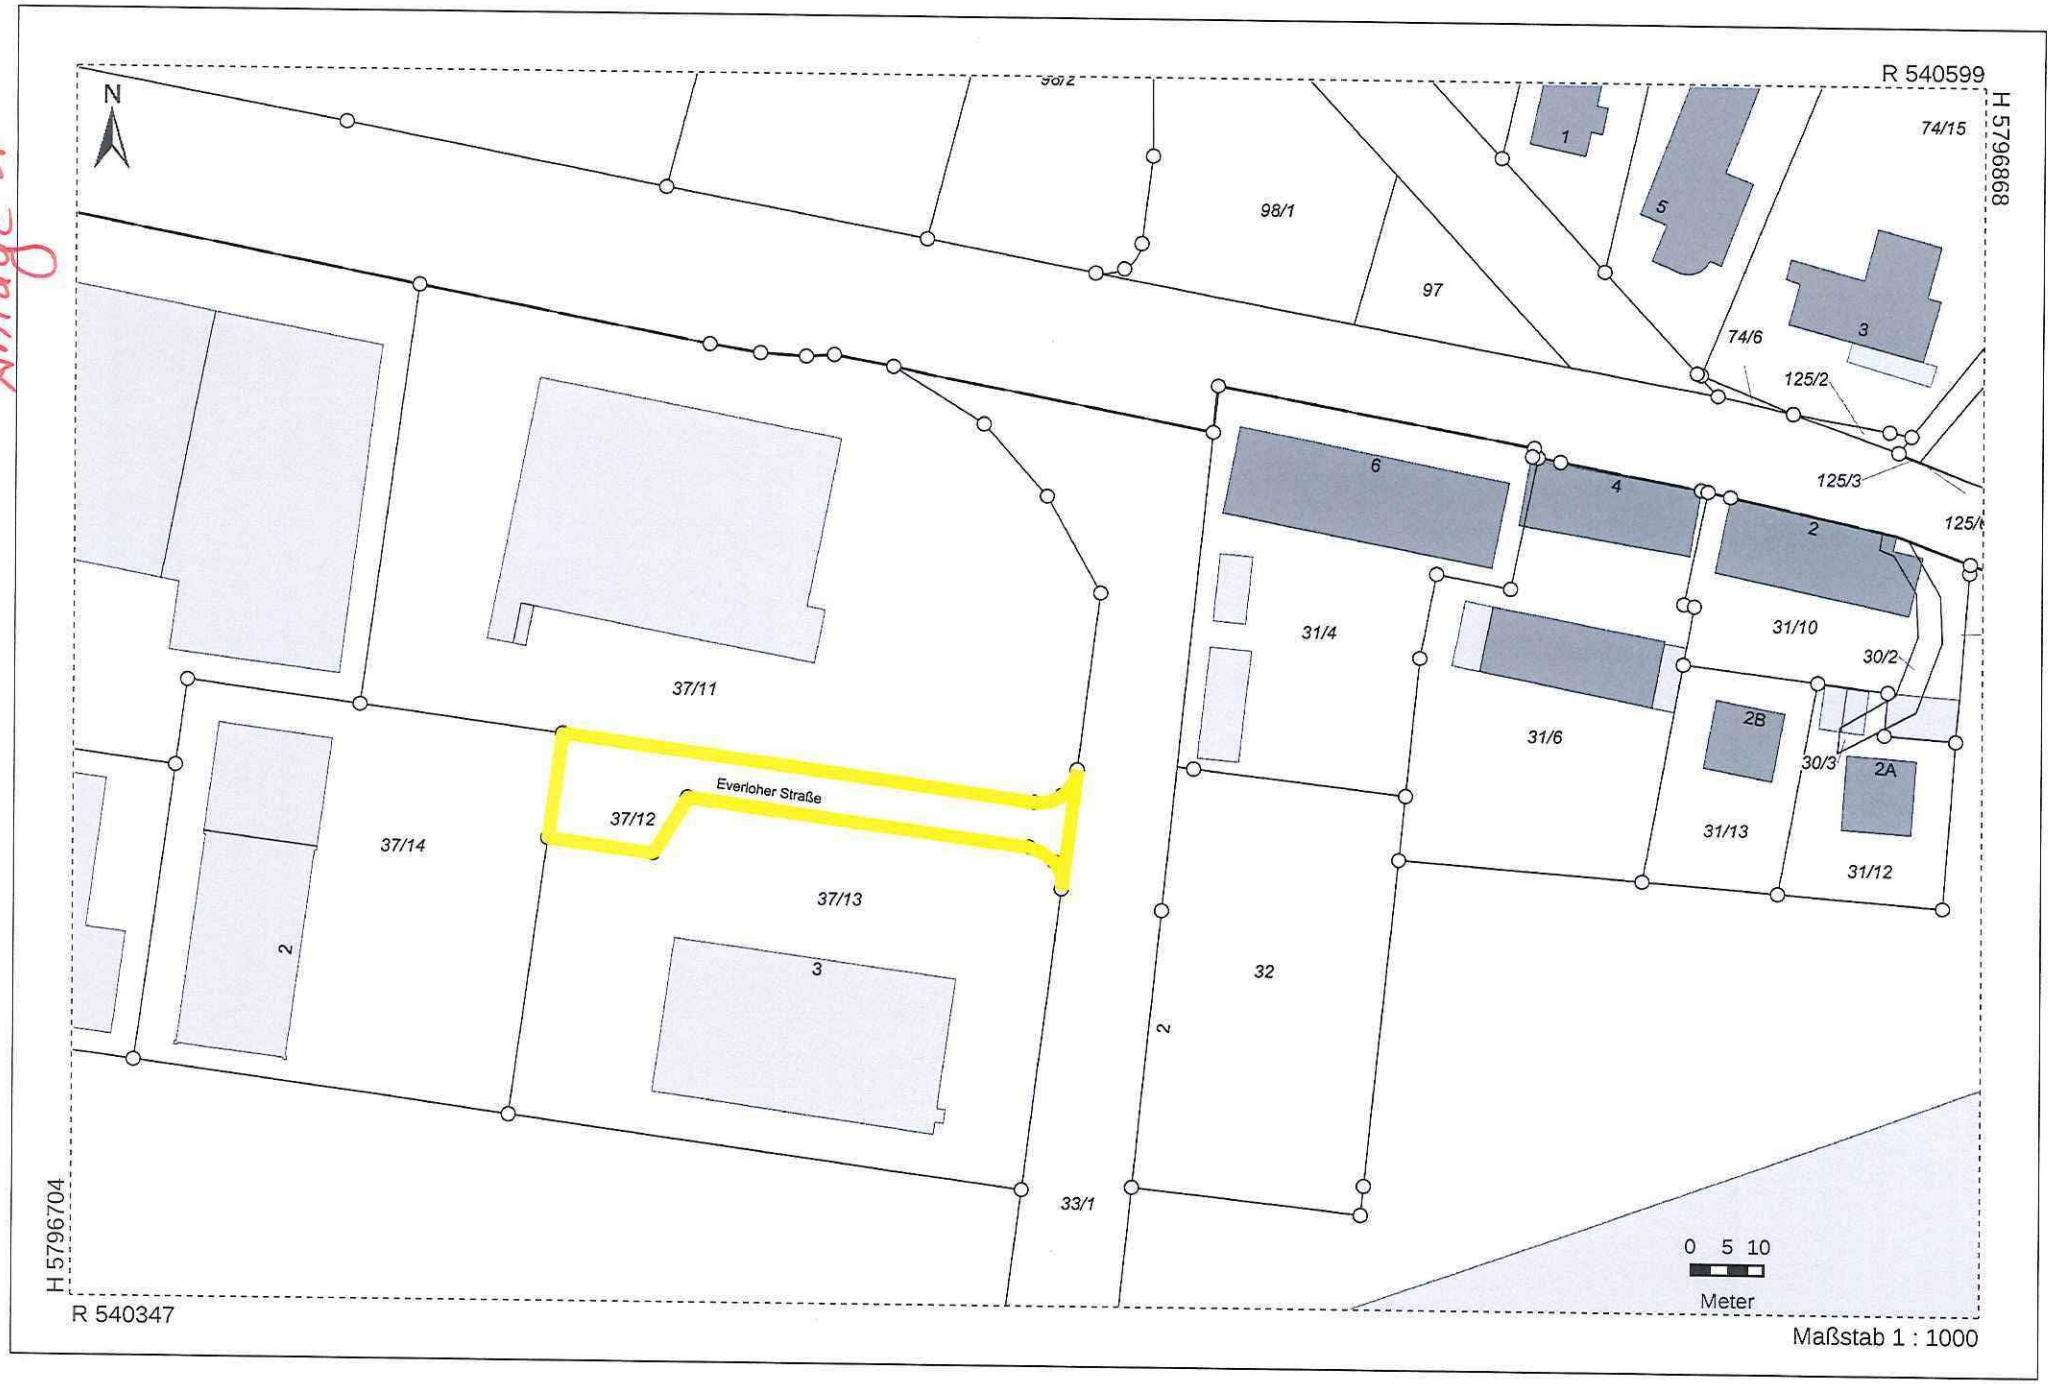
N
R 540599
H 5796868
H 5796704
R 540347
98/1
97
74/15
74/6
125/2
125/3
125/4
1
5
3
6
4
2
31/4
31/10
30/2
31/6
2B
30/3
2A
31/13
31/12
37/11
37/14
37/12
Everloher Straße
37/13
3
2
32
33/1
0 5 10
Meter
Maßstab 1 : 1000