

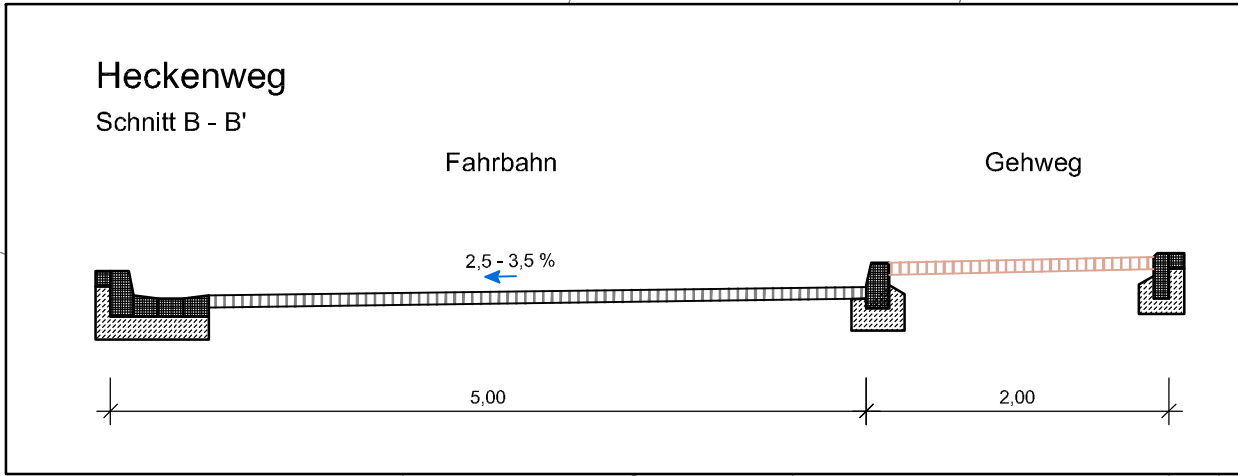


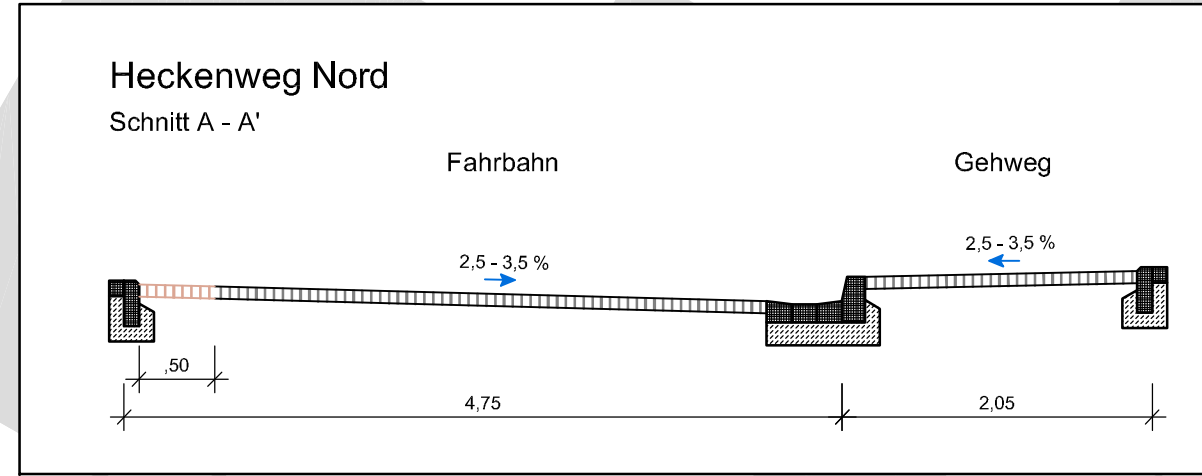

Projekt: Stadt Barsinghausen Straßenerneuerung Heckenweg und Teilerneuerung Grasweg		
Plan: Lageplan - Verkehrsanlagen Heckenweg Variante 3: Fahrbahn mit Gehweg ohne Stellplätze		
	Name:	Datum:
bearbeitet	C. Rindfleisch	30.06.2017
gezeichnet	S. Smit	30.06.2017
geprüft	C. Rindfleisch	30.06.2017
1. Änderung		
2. Änderung		

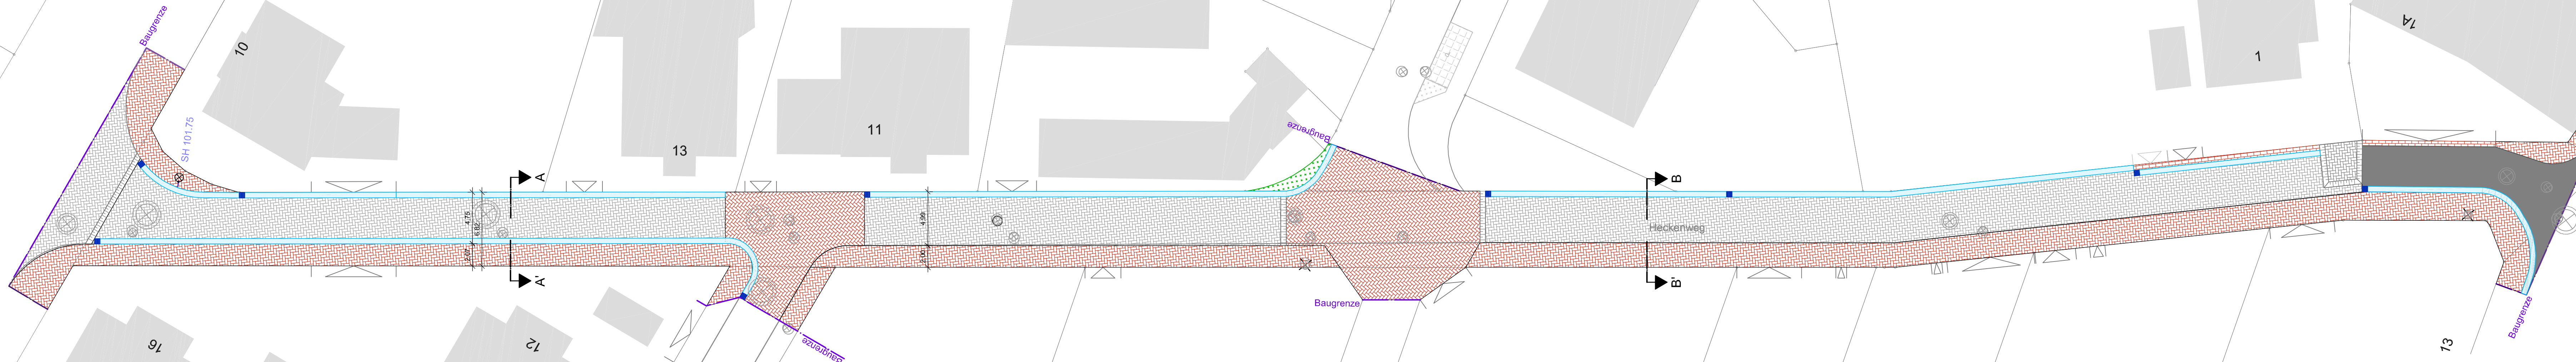

ingenieurgesellschaft
agwa

Im Moore 17 D
30167 Hannover
Tel. 0511/33 89 5-0
Fax 0511/33 89 550
www.agwa-gmbh.de
info@agwa-gmbh.de

Maßstab:	Anlage:
1 : 250	3.1.3